

Қазақстан Республикасы Ішкі істер
министрінің 2023 жылғы 14 маусымдағы
№ 481 және Қазақстан Республикасы
Ұлттық қауіпсіздік комитеті
Төрағасының 2023 жылғы 26 маусымдағы
№ 51/ке бірлескен бұйрығы

**Террористік тұрғыдан осал объектілердің
терроризмге қарсы қорғалуының паспорты**
Дара кәсіпкер Қосуақова Жадыра Қайырғалиқызы
«Күншуақ» жекеменшік бөбекжай-бақшасы»

БЕКІТЕМІН:

Объектінің басшысы
Дара кәсіпкер
Қосуақова Жадыра Қайырғалиқызы
«Күншуақ» жекеменшік
бөбекжай-бақшасы» директоры



А.Е.Баянова

2026 жыл

КЕЛІСІЛДІ:

Маңғыстау облысы ПД
Түпқараған ауданының ПБ
басшысы
полиция подполковнигі



А.А. Бакмурзин

2026 жыл

Қазақстан Республикасы, Маңғыстау облысы, Түпқараған ауданы,
Таушық ауылы, Құлшық Жұбайұлы көшесі, 33 құрылыс
2026 жыл



А.А.Нургаза

« 08 » 04 2026 ЖЫЛ

Мазмұны

Атауы	Беттер
Бастапқы бет	1-2
Мазмұны	3
Объекті туралы жалпы мәліметтер	4-5
Объектінің сипаты	5-7
Қазақстан Республикасының Үкіметі айқындайтын объектілердің терроризмге қарсы қорғалу жүйесіне қойылатын талаптарға сәйкес объектінің инженерлік-техникалық жарақтандырылуы және терроризмге қарсы қорғалуы туралы мәліметтер	7-8
Нұсқаулық	9-11
Экстремизмнің, терроризмнің алдын алу жөніндегі іс-шаралар жоспары	12
Терроризмге қарсы күрес жөніндегі комиссия құру туралы бұйрық	13
Қосымша 1. Нысанның бас жоспары	14
Қосымша 2-3. Объекті ғимаратының (құрылысының) қабат бойынша жоспарлары	15-16
Қосымша 4-5. Бейнебақылау құрылғыларының орналасу жоспарлары	17-18
Қосымша 6-13. Объекті ғимаратының (құрылысының) инженерлік коммуникациялық схемасы	19-26
Объектінің техникалық паспорты	27-44

I. Объект туралы жалпы мәліметтер.

1. Объект туралы жалпы ақпарат:

1) санаты 1-тарау 5-6: Білім алушылар мен персоналдың нақты саны 100 (бір жүз) және одан көп білім беру ұйымдары (мектепке дейінгі ұйымдар; жалпы білім беретін мектептер (гимназиялар, лицейлер); орта білімнен кейінгі білім беру ұйымдары; жоғары және (немесе) жоғары оқу орнынан кейінгі білім беру ұйымдары; мамандандырылған білім беру ұйымдары; арнайы білім беру ұйымдары; жетім балалар мен ата-анасының қамқорлығынсыз қалған балаларға арналған білім беру ұйымдары объектілері.

2) қызметінің бейіні: мектеп жасына дейінгі балаларды қоғамдық тәрбиелеуге арналған жеке меншік мекеме.

3) толық және қысқаша атауы:

- Дара кәсіпкер Қосуақова Жадыра Қайырғалиқызы. «Күншуақ» жекеменшік бөбекжай-бақшасы».

- қысқаша атауы: Дара кәсіпкер Қосуақова Жадыра Қайырғалиқызы. «Күншуақ» жекеменшік бөбекжай-бақшасы».

- Банк деректемелері:

- ЖСН: 760122402579
- БСК: HSBKKZKX
- ЖСК: KZ146010231000040914
- Банк: «Қазақстан Халық Банкі» АҚ

4) ведомстволық тиесілігі, ұйымдық-құқықтық нысаны:

- Дара кәсіпкер Қосуақова Жадыра Қайырғалиқызы. «Күншуақ» жекеменшік бөбекжай-бақшасы». Жеке меншік.

5) мөр бедерінің үлгісі (ол болған кезде, дара кәсіпкерлік субъектілеріне жататын заңды тұлғаларды қоспағанда):



6) пошталық мекенжайы, телефоны, факсы, электрондық мекенжайы:

- Қазақстан Республикасы, Манғыстау облысы, Түпқараған ауданы, Таушық ауылы, Құлшық Жұбайұлы көшесі, 33 құрылыс.
- Пошталық индекстері: 130505.
- Стационарлық типтегі байланыс телефондары: қарастырылмаған.
- Электронды пошта мекенжайы: kunshuak2017@mail.ru.

7) басшының, басшы орынбасарының тегі, аты, әкесінің аты (бар болса) (жұмыс, үй және ұялы телефондары).

- Директор:

Баянова Алмагуль Ерболатовна. Ұялы телефоны: 8 (775) 423 73 61.

- Әдіскер:

Жаксылыкова Айгуль Алиаскаровна. Ұялы телефоны: 8 (705) 344 08 52.

- Шаруашылық меңгерушісі:

Нұраған Сымбат Асылбекқызы. Ұялы телефоны: 8 (707) 422 08 98.

- Медбике:

Аронқызы Құралай. Ұялы телефоны: 8 (701) 839 58 43.

- Психолог:

Жамишова Гулжихан Онашовна. Ұялы телефоны: 8 (776) 222 53 59.

II. Объектінің сипаты

2. Объектінің жалпы алаңы (шаршы метр):

- Нысан жалпы ауданы 1367,2 шаршы метрді құрайтын 2 қабатты жертелесі жоқ ғимараттан тұрады;
- Іргетас: бетонды-ленталы;
- Сыртқы және ішкі тұрақты қабырғалары: ұлутас;
- Аралық қабырғалары: ұлутас;
- Шатырлық және қабатаралық аражабындар: темірбетонды плита;
- Шатыр: металл жабынқыш;
- Еден: бетон;
- Терезе саңылаулары: металлопластик;
- Сыртқы және ішкі есіктер: ағаш, металлды;
- Әрлеу жұмыстары: бояу;
- Ғимаратының салынған уақыты – 2017 жыл;
- Бөбекжайдың іске қосылған уақыты – 2017 жыл.

3. Аумақта автопаркингтің (тұрақ орнының саны), бөлек ғимараттар мен құрылыстардың болуы:

Нысанның ішкі ауласында келушілерге арналған 40 орынды көлік тұрағы бар және ішкі аулада төтенше жағдайларға немесе жедел жылдам көліктеріне арналған кіру-шығу алаңы бар. Жерасты паркингі мен туннельдер жоқ. Жеке тұрған қосымша ғимараты жоқ және құрылыстар (шатырлы демалыс алаңы, ойын алаңы, дене шынықтыру алаңы, қоқыс жинау алаңы, қазандық - қосымша құрылысы, өрт резервуары) бар.

4. Периметрі бойынша қоршау, периметрді және объектінің периметрімен шектесетін басқа да аумақтың учаскелерін күзет шебімен жабдықтау.

Нысанның ғимаратының аумақтық шебі ұзындығы 361,5 метр, биіктігі 1,80 метр (іргетас биіктігін қоса алғанда) металл қоршаулармен жабдықталған.

Нысанның солтүстік – шығыс тарапында №50 «Таушық ауылының спорт кешені» КММ, №44 дәрігерлік амбулатория ғимараты, №40/3 Таушық мәдениет үйі МКҚК және №40/1 «Гаухар» жеке меншік бөбекжайы орналасқан. Оңтүстік – батыс бағытында ауыларалық көлік жолы және жолдың арғы бетінде №476 «JAISYN» азық-түлік дүкені, №49 жеке тұрғын үйі, №42/1 газ құю бекеті, №53 әкімшілік құрылысы және №20 медициналық емдеу орталығын салу үшін арналған жер телімі бар.

5. Объектінің әрбір жеке ғимаратындағы және құрылысындағы үй-жайлардың саны (бірлік, шаршы метр).

Жалпы бөлмелердің саны және ауданы:

- Басты ғимарат: 65 бөлме, жалпы ауданы 1367,2 шаршы метр.
- 1-кабат: 41 бөлме, жалпы ауданы 684,1 шаршы метр.
- 2-кабат: 24 бөлме, жалпы ауданы 683,1 шаршы метр.

Қазандық - қосымша құрылысы: 1 бөлме, жалпы ауданы 15,2 шаршы метр.

- 1-кабат: 1 бөлме, жалпы ауданы 15,2 шаршы метр.

Қызметтік құрылыстардың, суық жапсаржайлардың, жертөлелердің, аула құрылыстарының, асфальттардың саны:

- келушілерге арналған 40 орынды көлік тұрағы
- шатырлы демалыс алаңы
- ойын алаңы
- дене шынықтыру алаңы
- қоқыс жинау алаңы
- қазандық - қосымша құрылысы
- өрт резервуары

6. Объектідегі әрбір ғимараттың есепті сыйымдылығы (ең көп/ең аз адам).

- ең көбі 128 адам | ең азы 28 адам.
- жалпы сыйымдылығы 100 орынды, қазіргі таңда бала саны 100.
- 28 қызметкер және әкімшілік құрам.

7. Объектінің жұмыс (объектіге келу) режимі.

Балалар мен қызметкерлер:

- дүйсенбі – жұма аралығы: сағат 08:00-ден 18:30-ға дейін.

Әкімшілік құрам:

- дүйсенбі – жұма күндері: сағат 08:00-ден 18:30-ға дейін.
- түскі үзіліс 12:30 – 14:30 аралығы.
- сенбі және жексенбі – демалыс күндері.

8. Әрбір ғимаратқа және құрылысқа арналған кіретін және шығатын бөлек есіктерінің (оның ішінде қосымша және апаттық) саны.

- 1-кабат: 5 апаттық шығу есігі, оның ішінде балабақшаның орталық бөлігіне бағытталған 1 басты шығу есігі және 4 қосалқы және қызметтік шығу есігі бар.
- 2-кабат: сыртқы баспалдақ арқылы 1 апаттық шығу есігі бар.

9. Эвакуация жолдарының болуы және саны.

- Нысан аумағынан шығуға бағытталған эвакуациялық жолдар саны – 5: 2 есікше, 3 қақпа.

III. Қазақстан Республикасының Үкіметі айқындайтын объектілердің терроризмге қарсы қорғалу жүйесіне қойылатын талаптарға сәйкес объектінің инженерлік-техникалық жарактандырылуы және терроризмге қарсы қорғалуы туралы мәліметтер.

10. Объектіні жеке күзету бойынша қызметтер көрсететін күзет қызметі субъектісі (бұдан әрі – КҚС): Күзет қызметін штаттық күзетшілер атқарады.

11. Объекті қауіпсіздігін қамтамасыз етуге жұмылдырылған адамдардың (оның ішінде жеке күзет ұйымы, тәуліктік жасақ, қарауыл, кезекші жауынгерлік ауысым жұмыскерлерінің) саны:

- Жұмылдырылған жұмыскерлердің, қызметкерлердің, әскери қызметшілердің саны:
- 2 күзетші, 0 вахтер.
- күзетші тәуліктік ауысым бойынша кезекшілік етеді: сағат 08:00-ден 08:00-ге дейін.
- вахтер тәуліктік ауысым бойынша кезекшілік етеді: сағат 00:00-ден 00:00-ге дейін.

12. Объекті қауіпсіздігін қамтамасыз етуге жұмылдырылған, оның ішінде тәуліктік жасақтағы, қарауылдағы, кезекші жауынгерлік ауысымдағы жеке күзет ұйымы жұмыскерлерінде, қызметкерлерде, әскери қызметшілерде қару-жарак пен арнайы құралдардың болуы:

- қызметтік, табельдік атыс қаруы: жоқ;
- арнайы құралдар: қолшам;
- қызметтік (қарауылдық) иттердің саны: жоқ.

13. Техникалық қауіпсіздік құралдарының көмегімен объектіні күзету қызметтерін көрсететін күзет қызметінің субъектісі: 2026 жылғы 5 қаңтардағы №123/26 келісімшарты негізінде дабыл түймесінің қызмет көрсету мекемесі «ОҢАЙБАЙ» ЖК.

Гимаратты күзету күзет - өрт дабылы, дыбыстық хабарлағыштар, дабыл түймесі және «Hiwatch» маркалы IP және HD форматындағы аналогтық және цифрлық DVR бейнежазба аппаратурасы арқылы жүзеге асырылады. Бейнебақылау құрылғыларының жалпы саны 40 (олардың ішінде: гимарат ішінде 27 дана, сыртында 13 дана).

14. Объектінің терроризмге қарсы қорғалуы бойынша қойылатын талаптарға сәйкестігі (сәйкестік дәрежесін көрсету: толығымен сәйкес келеді/ішінара сәйкес келеді/сәйкес келмейді): ішінара сәйкес келеді.

15. Қазақстан Республикасының Үкіметі айқындайтын объектілердің терроризмге қарсы қорғалуына қойылатын талаптарға сәйкес объектінің терроризмге қарсы қорғалуын қамтамасыз ету бойынша қабылданған шаралар туралы мәліметтер (паспорттың ажырамас бөлігі болып табылатын жекелеген қосымшамен ресімделеді).

Дара кәсіпкер Қосуақова Жадыра Қайырғалиқызы. «Күншуақ» жекеменшік бөбекжай-бақшасы» әкімшілігі жыл басында Қазақстан Республикасы Ішкі істер министрінің 2023 жылғы 14 маусымдағы №481 бұйрығына және Қазақстан Республикасы Ұлттық қауіпсіздік

комитеті Төрағасының 2023 жылғы 26 маусымдағы №51/ке бұйрығына сәйкес объектінің терроризмге қарсы қорғалуын қамтамасыз ету бойынша бірқатар іс-шаралар өткізді.

Жыл басында нысан бойынша терроризмге қарсы қорғау іс-шараларын өткізу жөніндегі комиссияның құрамы туралы бұйрық шығарылды. 05.01.2026 жылғы №2 бұйрықтың көшірмесі қоса тіркелді.

Терроризмге қарсы қорғау жөніндегі іс-шараларды өткізу туралы жоспар жасалды және террористік сипаттағы қатерлер туындаған кезде объектінің әкімшілік құрамы мен қызметкерлері үшін үлгілік нұсқаулық жасалды.

Бейнебақылау, өрт және күзет дабылы мамандарымен жұмыстар жүргізілу жоспарға қойылды.

Террористік акт пен табиғи және техногендік сипаттағы дүлей зілзалалар қаупі туындаған кезде объектідегі адамдарды эвакуациялау бойынша қызметкерлермен оқу сабақтары өткізілу жоспар бойынша негізделді.

Терроризмге қарсы іс-қимылдарды күшейту, объектіде қауіпсіздік шараларын қамтамасыз ету мәселесі бойынша қызметкерлермен жұмыс жүргізілу күн тәртібіне қойылды.

«Халықты терроризмге қарсы бастапқы даярлау» оқу-әдістемелік құралы бойынша қызметкерлермен таныстыру және түсіндіру жұмыстары жоспарланды.

IV. Нысанның бас жоспары

Қосымша 1.

V. Объекті ғимаратының (құрылысының) қабат бойынша жоспарлары

Қосымша 2-3.

Қосымша 4-5. Бейнебақылау құрылғыларының орналасу жоспарлары

VI. Объекті ғимаратының (құрылысының) инженерлік коммуникациялық схемасы

Қосымша 6-13.

Дара кәсіпкер
Қосуақова Жадыра Қайыргалиқызы
«Күншуақ» жекеменшік
бөбекжай-бақшасы» директоры



А.Е.Баянова

**Объектінің басшылары мен қызметкерлері үшін қауіп төнген жағдайда және
террористік актілер жасалған кездегі әрекеттер туралы
НҮСҚАУЛЫҚ**

1. Жарылғыш құрылғының (ЖҚ) белгілері бар зат анықталған кезде.

1.1. Алдын алу шаралары:

- мекеме аумағына өткізу режимін қатаңдату (оның ішінде бейнебақылау және дабыл жүйелерін орнату арқылы);
- күдікті заттарды табу мақсатында күн сайын аумақты және үй-жайларды аралап, қарап тексеруді жүзеге асыру;
- келіп түскен мүлікті, тауарларды, жабдықтарды, қаптаманың жай-күйін және тағы басқа да заттарды мұқият тексеру;
- күзет және қауіпсіздік мамандарын, қызметкерлерді (кезекшілер, жөндеушілер, тазалаушылар және тағы басқа) мұқият іріктеу жүргізу;
- зардап шеккен қызметкерлерді эвакуациялау жоспарын әзірлеу;
- дабыл құралдарын дайындау;
- эвакуация кезінде мекеменің жергілікті күзетінің немесе қауіпсіздік қызметінің міндеттерін анықтау (нақтылау);
- лаңкестік қауіп туындаған кездегі іс-әрекеттер бойынша практикалық сабақтар арқылы Құқық қорғау органдарымен бірлесіп мекеме қызметкерлерін даярлауды ұйымдастыру;
- жарылыс - өртке қауіпті объектілерді (учаскелерді) қосымша тексеруді жүзеге асыру;
- қызметтік үй-жайларды, эвакуация жолдарын қажетсіз заттардан босату;
- аумақты жанғыш қоқыстардан босату;
- мекеменің барлық қызметкерлеріне жедел қызметтердің телефон нөмірлерін мәлімдеу, сол байланыс нөмірлері бойынша күдікті заттар немесе террористік акт өткізу қаупі белгілері анықталған кезде хабарлау қажет.

1.2. Жарылғыш құрылғы белгілері бар затты анықтаудағы әрекеттер.

- күдікті затты ұстамаңыз, жақындамаңыз, қозғалмаңыз!
- темекі шекпеу, радио байланыс құралдарын, оның ішінде ұялы байланыс құралдарын осы заттың жанында пайдаланудан бас тарту;
- күдікті заттың табылғаны туралы құқық қорғау органдарына дереу хабарлау;
- анықталу уақыты мен орнын жазыңыз;
- адамдарды қауіпті аймаққа кемінде 100 м радиуста кіруін шектеу;
- күдікті затты және қауіпті аймақты мүмкіндігінше қорғауды қамтамасыз ету;
- адамдарды қауіпсіз бағыттар бойынша қауіпті аймақтан ұйымдасқан түрде эвакуациялауды қамтамасыз етуі қажет;
- құқық қорғау органдары өкілдерінің келуін күту, күдікті заттың орналасқан жерін, табылған уақыты мен мән-жайларын көрсету;
- бұдан әрі құқық қорғау органдарының нұсқауы бойынша әрекет ету;
- дүрбелең туғызбау үшін болған оқиға туралы білуі керек адамдардан басқа ешкімге жарылыс қаупі туралы хабарлауға болмайды;
- мекемені тексеруді жүзеге асыру үшін қажетті қызметкерлерге қозғалыс ережелері туралы нұсқау беріңіз (қауіпті заттар табылған кезде не іздеу керек және қалай әрекет ету керек);
- жарылғыш құрылғыға ұқсас заттың сыртқы түрін сипаттауға дайын болу.
- Зат кез - келген түрге ие болуы мүмкін: сөмке, байлам, пакет және тағы басқа, сондай-ақ көп адамдар шоғырлануы мүмкін жерде, жарылыс және өрт қаупі бар жерлерде, әртүрлі коммуникациялардың жанында орналасуы мүмкін.

- Сондай-ақ, сыртқы түрі бойынша ол жарылғыш құрылғыға ұқсас болуы мүмкін (граната, мина, снаряд және тағы басқа);
- Жарылғыш құрылғыға сымдар, электр таспасы, таспа жабысып қалуы мүмкін;
- Жарылғыш затта сағат механизмінің соғуы, механикалық жылжуы, басқа дыбыстар болуы мүмкін;
- Сондай-ақ жарылғыш затта бадам иісі немесе басқа бейтаныс иіс болуы мүмкін.
- Күдікті затты күзету кезінде мүмкіндігінше қорғанысты қамтамасыз ететін заттардың (ғимараттың бұрышы, бағанасы, қалың ағаш, автокөлік және тағы басқа) артында болу және бақылау жүргізу керек.

2. Террористік акт қаупі түскен кезде телефон арқылы.

Телефон арқылы жарылыс қаупі туралы, жарылғыш құрылғының болуы туралы хабарлағаннан кейін үрейленбеңіз. Ұстамды және сыпайы болыңыз, сөйлеушіні үзбеңіз. Егер жазу құрылғысы болса, сөйлесуді жазыңыз. Әріптесіңізге осы қауіп туралы дереу хабарлауға тырысыңыз, мүмкіндігінше қолыңызда басқа байланыс құралы бар болса, соның көмегімен полицияның жедел кезекшісіне немесе ҰҚК кезекшісіне, келіп түскен қауіп туралы және болжамды террористтік қоңырау шалған телефон нөмірін хабарлауы керек.

Террористік қауіп туралы хабарламаны қабылдау кезіндегі іс-қимыл алгоритмі.

- Сабырлы, сыпайы болыңыз, сөйлеушіні үзбеңіз.
- Жазу құрылғысын қосыңыз (бар болса).
- Әңгімені толығымен жазып алу үшін, құрылғының сапасыз жұмысына алға тартып, жазып алу құрылғысына жедел қосылыңыз.

Әңгіме барысында қоңырау шалушының жынысын, жасын және сөйлеу ерекшеліктерін белгілеңіз: дауыс: қатты (тыныш), төмен (жоғары);

- сөйлеу қарқыны: жылдам (баяу);
- сөз ырғағы: айқын, бұрмаланған, кекештенген, сыбырлаған, екпінмен немесе диалектімен;
- сөйлеу мәнері: дөрекіленген, балағат сөздермен.
- дыбыстық фонды міндетті түрде белгілеңіз (автомобильдердің немесе теміржол көлігінің шуы, теле - немесе радиоаппаратураның дыбыстары, дауыстар, басқалар).
- әңгіменің нақты басталу уақытын және оның ұзақтығын жазып алыңыз.

Кез келген жағдайда әңгіме барысында келесі сұрақтарға жауап алуға тырысыңыз:

- бұл адам қайда, кімге, қай телефонға қоңырау шалады?
- ол қандай нақты талаптар қояды?
- ол жеке өзі талап ете ме, делдал ретінде әрекет ете ме немесе қандай да бір топ атынан талап етеді ме?
- ол қандай шарт қояды немесе өз жоспарларынан бас тартуға келіседі ме?
- онымен қалай және қашан байланысуға болады?
- бұл қоңырау туралы кімге хабарлауға болады?
- жарылыс қашан болуы мүмкін?
- жарылғыш құрылғы қай жерде орналасқан?
- жарылғыш құрылғының сипаты қандай?
- жарылғыш құрылғы басқа жерде де бар ма?
- жарылғыш құрылғы не затқа салынған?
- сіздің талаптарыңыз қандай?
- сіз жалғызсыз ба, әлде сізбен бірге басқа біреу бар ма?

3. Террористік акт қауіп жазбаша түрде түскен кезде.

Жазбаша түрдегі қауіп-қатерлер мекемеге пошта арнасы арқылы да, әртүрлі анонимдік материалдардың көмегімен (жазбалар, электрондық тасымалдағышта жазылған ақпарат және тағы басқа) түсуі мүмкін.

Бұл ретте анонимді материалдармен жұмыс істеу ережелерін нақты сақтау қажет:

- лаңкестік сипаттағы қауіп-қатерлері бар анонимді материалды алған кезде оны мүмкіндігінше абайлап ұстаңыз, оны таза, тығыз жабылатын полиэтилен пакетке салыңыз да бөлек қатты қорапша ішінде сақтаңыз;
- анонимді материалда саусақ іздерін қалдырмауға тырысыңыз;
- құжат мазмұнымен танысқан адамдардың санын көбейтпеңіз;
- құқық қорғау органдарына қауіп төнген материалдардың түсуі туралы, сондай-ақ олардың таралуына, табылуына немесе алынуына байланысты жағдайлар туралы хабарлаңыз;
- анонимді материалдар тігілмеуі, желімделмеуі тиіс, оларға қол қоюға, мәтіндегі жеке орындардың астын сызуға, қарарлар мен нұсқаулар жазуға, сондай-ақ оларды бүктеуге және майыстыруға тыйым салынады;
- қарарды және ілеспе құжаттардағы басқа да жазбаларды қолдану кезінде анонимді материалдарда саусақтың қысым іздері қалмауға тиіс.

4. Террористер кепілге алған кезде.

Алдын алу шаралары (алдын алу шаралары):

Бұл шаралар ғимаратқа кіру және шығу барысында қырағылықты арттыруға, бейне бақылау жүйелерін және дабыл жүйелерін орнатуға бағытталған.

Кепілге алу кезіндегі әрекеттер:

- орын алған қауіп-қатер туралы Құқық қорғау органдарына дереу хабарлау;
- өз бастамасы бойынша террористермен келіссөздерге жүргізуге болмайды;
- қажет болған жағдайда басқыншылардың талаптарын орындау, егер бұл адамдардың өмірі мен денсаулығына зиян келтірумен байланысты болмаса, террористерге қарсылық келтірмесе, басқалардың өміріне және өз өміріне қауіп төндірмесе;
- террористердің қару қолдануына әкелуі мүмкін әрекеттерді қозғамау;
- тиісті органдар күш құрылымдары қызметкерлерінің оқиға орнына кедергісіз өтуін (өтуін) қамтамасыз ету;
- арнайы бөлімше жауынгерлерінің келуімен олардың сұрақтарына егжей-тегжейлі жауап беру және олардың жұмысын қамтамасыз ету.

Террористік сипаттағы төтенше жағдайларда іс-қимылдарды пысықтау үшін объект қызметкерлерімен мерзімді түрде практикалық жаттығулар өткізу қажет.

Жедел қызметтердің телефондары:

ТЖД (Төтенше жағдайлар департаменті)	- 101 (ұялы байланыс арқылы -112)
Полиция бөлімшесі	- 102
Жедел жәрдем орталығы	- 103



БЕКТЕМІН *[Signature]*
«Қуншуақ» жекеменшік бөбекжай-бақпасының директоры
А.Е. Баянова
«__» қаңтар __ 2026 жыл.

Экстремизмнің, терроризмнің алдын алу жөніндегі іс-шаралар жоспары.

№	Іс-шаралар	Мерзімдері	Жауапты мамандар
1	Эвакуациялау жоспарларының, телефондар, өрт сөндіргіштер орналасқан жерлері, трафареттік көрсеткіштердің әр қабатта бар-жоғын және жарамдылық жағдайын тексеру.	Қаңтар	Нұраған Сымбат Асылбекқызы
2	Террористік акт қаупі төнген кезде қызметкерлердің іс-әрекеттері бойынша нұсқаулық дайындау	ақпан, әр тоқсан сайын	Нұраған Сымбат Асылбекқызы Жаксылыкова Айгуль Алиаскаровна
3	«Ғимараттың қауіпсіздігі жөнінде және оған іргелес жатқан нысандардан қауіп төнген жағдайдағы» нұсқаулық дайындау	наурыз	Нұраған Сымбат Асылбекқызы Жаксылыкова Айгуль Алиаскаровна
4	Жарылыс қаупі төнген кезде ғимараттан эвакуациялау бойынша жаттығулар өткізу	сәуір	Нұраған Сымбат Асылбекқызы Аронқызы Құралай
5	Алғашқы медициналық көмек көрсету бойынша нұсқаулық	Мамыр	Медициналық қызметкер Аронқызы Құралай
6	Қызметкерлерді террористік актінің қауіп-қатер жағдайы туындауына дайындауды тексеру	маусым	Нұраған Сымбат Асылбекқызы Аронқызы Құралай
7	Өрт сөндіргіштер, дауыстық хабарлама, бейнебақылау, байланыс және дабыл түймесі құрылғыларын тексеру.	шілде, әр тоқсан сайын	Нұраған Сымбат Асылбекқызы Жаксылыкова Айгуль Алиаскаровна
8	Материалдық техникалық және медициналық базаны қамтамасыз ету бойынша іс-қимылдар жүргізу	тамыз	Нұраған Сымбат Асылбекқызы Аронқызы Құралай
9	Терроризмге қарсы қауіпсіздік және экстремизм көріністері тақырыптарындағы әңгімелер	қыркүйек	ҰҚК және ЭҚКБ мамандарының қатысуымен
10	Алғашқы медициналық көмек көрсету бойынша қызметкерлерді тексеру іс-шараларын жүргізу	қазан	Медициналық қызметкер Аронқызы Құралай
11	Өртке қарсы жабдық пен өрт сөндіру құралдарын жарамды күйде ұстау	қараша	Нұраған Сымбат Асылбекқызы Жаксылыкова Айгуль Алиаскаровна
12	ҚР-дағы қазіргі діни ахуал және террористік актіні жүргізуде қауіп төндіретін деструктивті ағымдар	желтоқсан	ЭҚКБ мамандарының қатысуымен

Жоспарды орындады *[Signature]* Жаксылыкова Айгуль Алиаскаровна



БҰЙРЫҚ
05.01, 2026 № 2
Таушық ауылы

ПРИКАЗ
№ _____
село Таушык

**Терроризмге қарсы күрес
іс-шараларын жүргізу үшін
комиссия құру туралы**

Қазақстан Республикасы Үкіметінің «Террористік тұрғыдан осал объектілердің терроризмге қарсы қорғалуын ұйымдастыруға қойылатын талаптарды бекіту туралы» 2021 жылғы 6 мамырдағы № 305 қаулысы сәйкес, террористік акті қаупінің және болуының алдын алу іс-шараларын ұйымдастыру мақсатында **БҰЙЫРАМЫН:**

1. Дара кәсіпкер Қосуақова Жадыра Қайырғалиқызы «Күншуақ» жекеменшік бөбекжай-бақшасы» террористік акті қаупінің және болуының алдын алу іс-шараларын ұйымдастыру және жағдайды бағалап іс-әрекеттер жасау үшін комиссия құрылсын.

- комиссия төрағасы. Директор, Баянова Алмагуль Ерболатовна 8 (775) 423 73 61.
- комиссия мүшесі. Әдіскер, Жаксылыкова Айгуль Алиаскаровна 8 (705) 344 08 52.
- комиссия мүшесі. Шаруашылық меңгерушісі Нұраған Сымбат Асылбекқызы 87074220898
- комиссия мүшесі. Медбике Аронқызы Құралай 8 (701) 839 58 43
- комиссия мүшесі. Психолог Жамишова Гулжихан Онашовна 8 (776) 222 53 59.

2. Осы бұйрықты қадағалауды және орындалуын өзіме қалдырамын.

Бөбекжай-директоры:



А.Е.Баянова

НЫСАННЫҢ БАС ЖОСПАРЫ

Маңғыстау облысы, Түпқараған ауданы, Таушық ауылы, Құлшық Жұбайұлы көшесі, 33 құрылыс.
Дара кәсіпкер Қосуақова Жадыра Қайырғалиқызы «Күншуақ» жекеменшік бөбекжай-бақшасы».



Объектінің жоспарында

- учаскенің (объекті аумағының) шекарасы, алауы, сондай-ақ объекті аумағына іргелес көшелер мен өту жолының орналасуы.
- объекті аумағында бөлек ғимараттар мен құрылыстардың орналасуы.
- объекті аумағына/аумағынан кіретін/шығатын (негізгі, қосалқы, авариялық) есіктер.
- объектінің инженерлік коммуникациялық (объекті аумағында жүргізілген, ғимараттар мен құрылыстарды электрмен, сумен, газбен және жылумен жабдықтау желілері ауаны желдету және балтау) сызбасы.
- күзет, тәуліктік жасақтар, қарауыл, кезекші жауынгерлік ауысым қызмет өткеретін бекеттер, сондай-ақ техникалық бақылау құралдары, күзет сигнализациясы, бейнебақылау камералары орналастырылған жерлер.
- жарылғыш қауіпті, өртке қауіпті, ұлы заттарды, қауіпті биологиялық, ядролық және радиоактивті материалдарды сақтау (өндіру) орындары.
- төтенше жағдайлар, оның ішінде терроризм актілері қауіп туралы хабарлау құралдарының болуы көрсетіледі.
- балабақша аумағынан шығуға бағытталған эвакуациялық жолдар саны – 5 2 есікше 3 қақпа.

Шартты белгілері

□	Негізгі басты нысан	—	Су құбырлары желісі	📡	Сыртқы бақылау камерасы 180°	01	Келушілерге арналған 40 орынды көлік тұрағы
		—	Тоқ құбырлары желісі				
□	Көрініс құрылыстар мен нысандар	—	Жылу-газ құбырлары желісі	🚒	Дабыл түйнесі	02-08	Шатырлы демалыс алаңы
		—	Көріс құбырлары желісі				
□	Негізгі нысанның аумағы	▭	1-қабаттың негізгі шығу есігі	🚒	ППК - өрт қауіпсіздігін бақылау құрылғысы	10	Дене шынықтыру алаңы
		▭	1-қабаттың қосалқы шығу есігі				
□	Негізгі нысанның қоршаулары	▭	2-3-4-5 қабаттың қосалқы шығу есігі	🚒	Жарылғыш-өрт-қауіпті, ұлы қауіпті биологиялық заттар, ядролық және радиоактивті материалдар	12	Қазандық - қосымша құрылысы
		▭	Жер төледен қосалқы шығу есігі				
□		□		🚒		13-14	Өрт резервуары

Карта опциялары

- жоғарыдан көрініс 339 м
- теңіз деңгейінен биіктік 72 м
- түсірілім күні 09.02.2026г
- координаттары 44°20'36.07"С
51°20'17.31"В

Қосымша 13-тен 01

ОБЪЕКТИ ҒИМАРАТТАРЫНЫҢ (ҚҰРЫЛЫСТАРЫНЫҢ) ҚАБАТ БОЙЫНША ЖОСПАРЫ

төтенше жағдайлар туындаған кезде адамдарды 1-қабаттан эвакуациялау (көшіру) жоспары

Бөлмелер экспликациясы

Белгіленуі	Атауы
01	Әліз
02,19,23	кіреберіс бөлмесі
«Талағай» тобы	
03	киім ауыстыру бөлмесі
04	ұйықтау бөлмесі
05	әжетхана
06	тамақтану аймағы ойын аймағы
07	тамақ үлестіру бөлмесі
08,29	баспалдақ алаңы
«Алпамыс» тобы	
09	тамақтану аймағы ойын аймағы
10,26	әжетхана
11	ұйықтау бөлмесі
12	тамақ үлестіру бөлмесі
13	киім ауыстыру бөлмесі
14	дене шынықтыру залы
15,16	қойна
17	үтіктеу бөлмесі
18	электрқалқан бөлмесі
20	кір жуу бөлмесі
21,22	ас бөлмесі
24,25	азық-түлік қоймасы
27	ақшаулау бөлмесі
28	медициналық кабинет



Шартты белгілері

Белгіленуі	Атауы	Белгіленуі	Атауы
	Өрт бабылмалық хабарлағышын қалмен іске қосу түймесі		Электрқалқан
	Өрт сөндіргіш		Шығу бағыты
	Дыбыстық хабарлағыш		Эвакуациялық шығу жолының бағыты
	Өрт сөндіретін көтергіш қран		Өрт сөндіру қралдары арны (қалқан)
	Байланыс телефоны		Дыбыстық хабарлағыш


Қосымша 13-тен 02

ОБЪЕКТИ ҒИМАРАТТАРЫНЫҢ (ҚҰРЫЛЫСТАРЫНЫҢ) ҚАБАТ БОЙЫНША ЖОСПАРЫ

төтенше жағдайлар туындаған кезде адамдарды 2-қабаттан эвакуациялау (көшіру) жоспары

Бөлмелер экспликациясы

Белгіленуі	Атауы
01	бөлме
«Ермәстек» пады	
02	киім ауыстыру бөлмесі
03	ұйықтау бөлмесі
04	ажетхана
05	тамақтану аймағы ойын аймағы
06	тамақ үлестіру бөлмесі
07,23	баспалдақ алаңы
«Алтын сақа» пады	
08	тамақтану аймағы ойын аймағы
09,20	ажетхана
10	ұйықтау бөлмесі
11	тамақ үлестіру бөлмесі
12	киім ауыстыру бөлмесі
13	вн-саз залы
14,15	қойма
16	этно залы
17	психолог кабинеті
18	есепші кабинеті
19	өкімшілік кабинет
21	директор кабинеті
22	өдіскер кабинеті

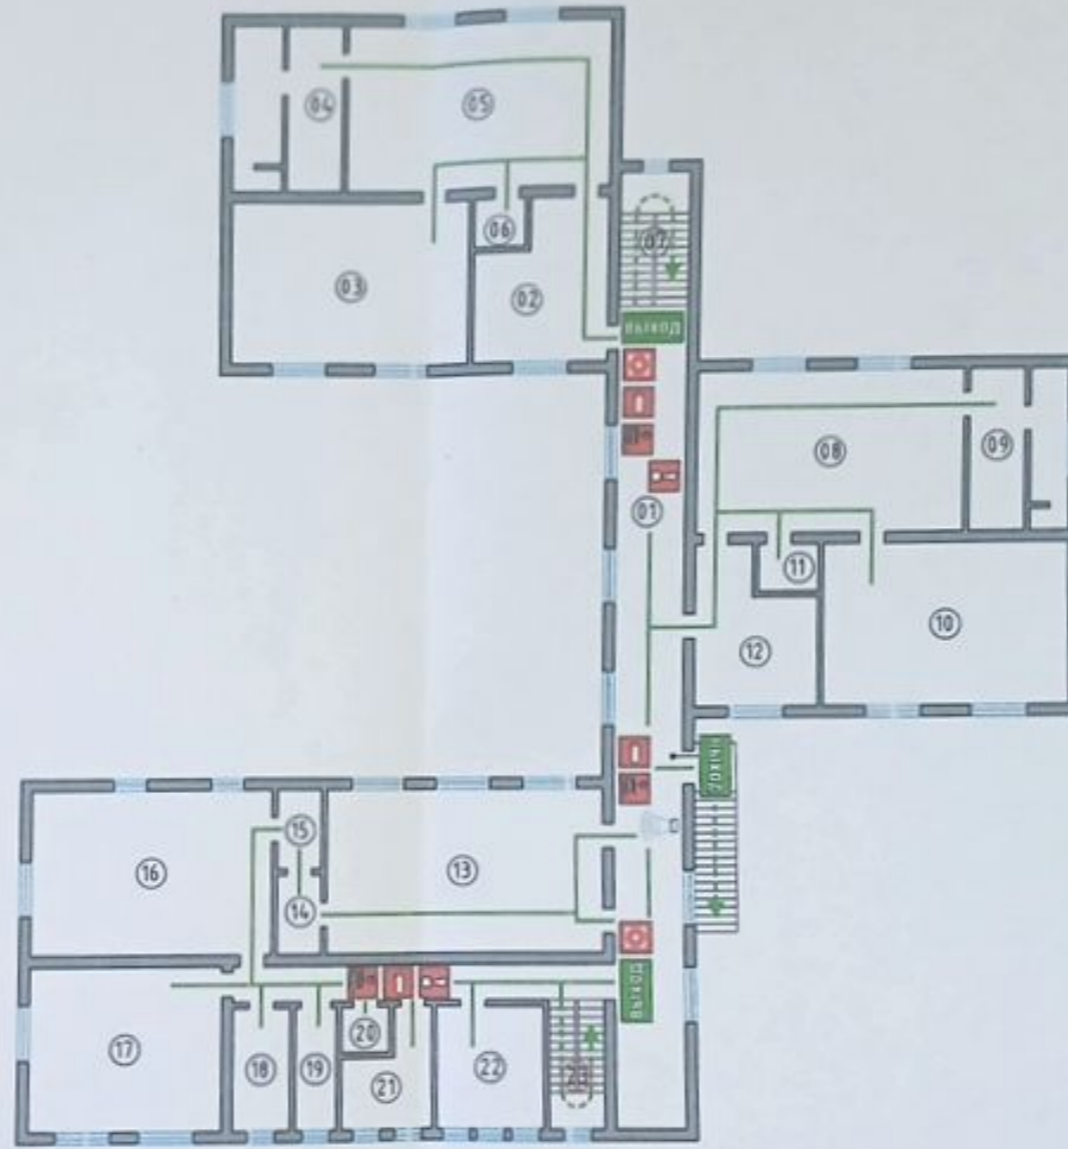

Шартты белгілері

Белгіленуі	Атауы	Белгіленуі	Атауы
	Өрт бабының хабарлағыш қолмен іске қосу түймесі		Электрқалқан
	Өрт сөндіргіш		Шығу бағыты
	Дыбыстық хабарлағыш		Эвакуациялық шығу жолының бағыты
	Өрт сөндіретін көтергіш қран		Өрт сөндіру құралдары арны (қалқан)
	Байланыс телефоны		Бауыстық хабарлағыш

Қосымша 13-тен 03

БЕЙНЕБАҚЫЛАУ ҚҰРЫЛГЫЛАРЫНЫҢ ОРНАЛАСУ ЖОСПАРЫ.

1-ҚАБАТ

Бөлмелер экспликациясы

Белгіленуі	Атауы
01	дәліз
02,19,23	кредерлік бөлмесі
«Талағай» тобы	
03	киім ауыстыру бөлмесі
04	ұйықтау бөлмесі
05	өжетхана
06	тамақтану аймағы
	ойын аймағы
07	тамақ үлестіру бөлмесі
08,29	баспалдақ алаңы
«Алпамыс» тобы	
09	тамақтану аймағы
	ойын аймағы
10,26	өжетхана
11	ұйықтау бөлмесі
12	тамақ үлестіру бөлмесі
13	киім ауыстыру бөлмесі
14	дене шынықтыру залы
15,16	қойма
17	үтіктеу бөлмесі
18	электрқалқан бөлмесі
20	кір жуу бөлмесі
21,22	ас бөлмесі
24,25	азық-түлік қоймасы
27	оқшаулау бөлмесі
28	медициналық кабинет



Шартты белгілері

Белгіленуі	Атауы	Белгіленуі	Атауы
	360° түсіру аймағы бар сыртқы бейнебақылау камерасы		Бейнебақылау операторының жұмыс орындары
			Ішкі бейнебақылау қарауы
			Сыртқы бейнебақылау қарауы

Қосымша 13-тен 04

БЕЙНЕБАҚЫЛАУ ҚҰРЫЛҒЫЛАРЫНЫҢ ОРНАЛАСУ ЖОСПАРЫ.

2-ҚАБАТ

Бөлмелер экспликациясы

Белгіленуі	Атауы
01	дәліз
«Ермәстік» тобы	
02	киім ауыстыру бөлмесі
03	ұйықтау бөлмесі
04	әжетхана
05	тамақтану аймағы ойын аймағы
06	тамақ үлестіру бөлмесі
07,23	баспалдақ алаңы
«Алтын сақа» тобы	
08	тамақтану аймағы ойын аймағы
09,20	әжетхана
10	ұйықтау бөлмесі
11	тамақ үлестіру бөлмесі
12	киім ауыстыру бөлмесі
13	өн-саз залы
14,15	қойма
16	этно залы
17	психолог кабинеті
18	есепші кабинеті
19	әкімшілік кабинет
21	директор кабинеті
22	әдіскер кабинеті



Шартты белгілері

Белгіленуі	Атауы	Белгіленуі	Атауы
	360° түсіру аймағы бар сырқы бейнебақылау камерасы		Бейнебақылау операторының жұмыс орындары
			Ішкі бейнебақылау құралы
			Сырқы бейнебақылау құралы

Қосымша 13-тен 05

Ғимарат қауіпсіздігін қамтамасыз ететін бейнебақылау құралдарының жалпы саны 40, оның ішінде:

- ғимарат ішінде 27 дана
- ғимарат сыртында 13 дана

ОБЪЕКТИ ҒИМАРАТТАРЫНЫҢ (ҚҰРЫЛЫСТАРЫНЫҢ) ИНЖЕНЕРЛІК КОММУНИКАЦИЯЛЫҚ СХЕМАЛАРЫ

объекті ғимаратын (құрылысын) электрмен жабдықтау схемасы

1-ҚАБАТ




Шартты белгілері

Белгіленуі	Атауы	Белгіленуі	Атауы	Белгіленуі	Атауы
	Лестра		Стандартты шан		Электр желілерінің кабелі
	Пржекторлар		Флуоресцентті шамдар (екі шамды)		Флуоресцентті шам (парт шамды)
	Жарықдиодты шамдар		Электрқалқан		


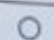
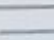





Қосымша 13-тен 06

ОБЪЕКТИ ҒИМАРАТТАРЫНЫҢ (ҚҰРЫЛЫСТАРЫНЫҢ) ИНЖЕНЕРЛІК КОММУНИКАЦИЯЛЫҚ СХЕМАЛАРЫ

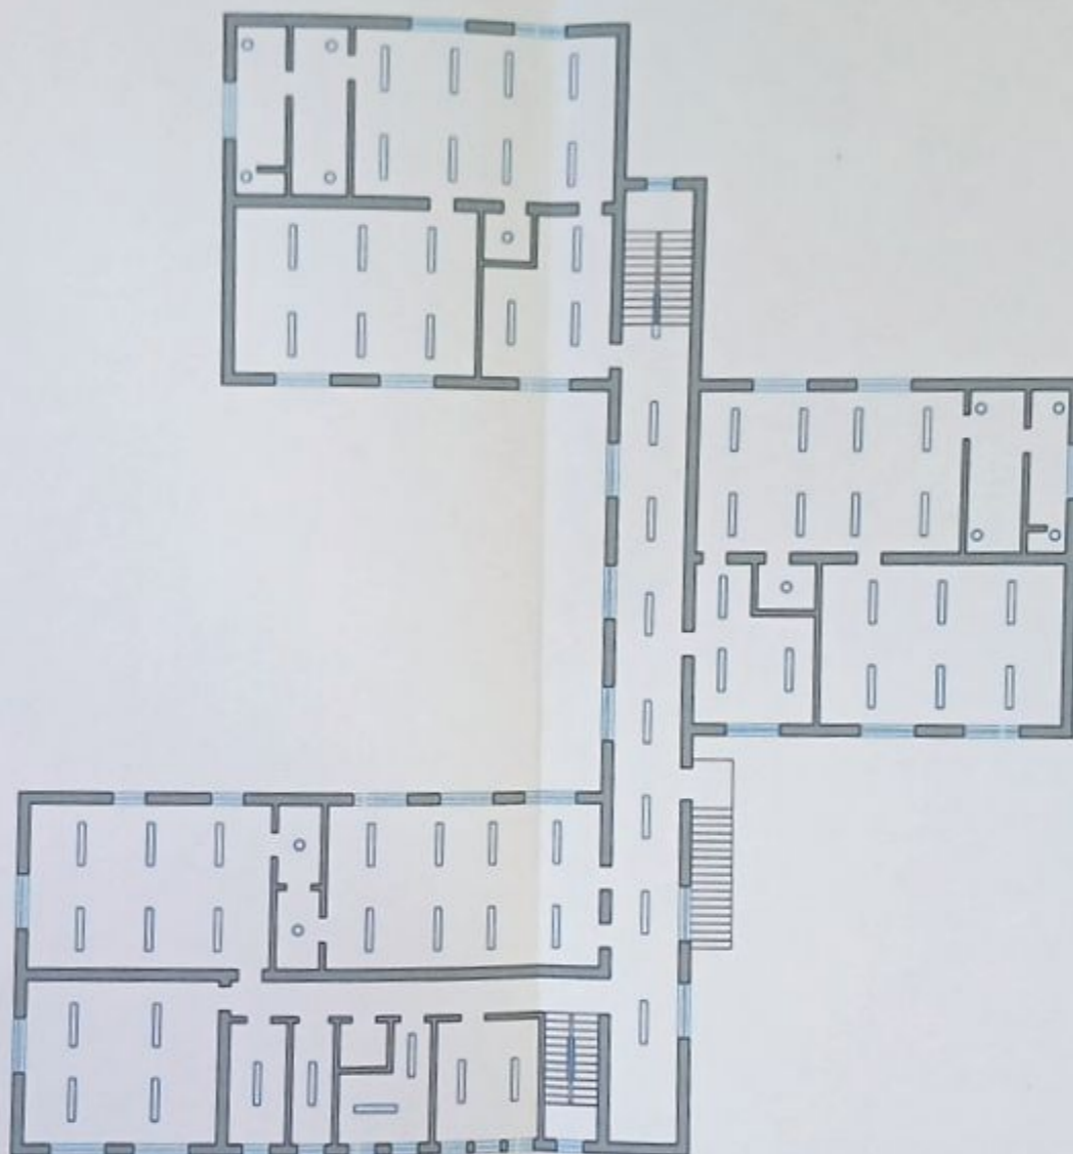объекті ғимаратын (құрылысын) электрмен жабдықтау схемасы
2-ҚАБАТ



Шартты белгілері

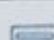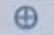
Белгіленуі	Атауы	Белгіленуі	Атауы	Белгіленуі	Атауы
	Лестра		Стандартты шам		Электр желілерінің кабелі
	Пржекторлар		Флуоресцентті шамдар (екі шамды)		Флуоресцентті шам (өзгерт шамды)
	Жарықдиодты шамдар		Электрқолқан		

Қосымша 13-тен 07




ОБЪЕКТИ ҒИМАРАТТАРЫНЫҢ (ҚҰРЫЛЫСТАРЫНЫҢ) ИНЖЕНЕРЛІК КОММУНИКАЦИЯЛЫҚ СХЕМАЛАРЫ

объекті ғимаратын (құрылысын) газбен және жылумен жабдықтау схемасы

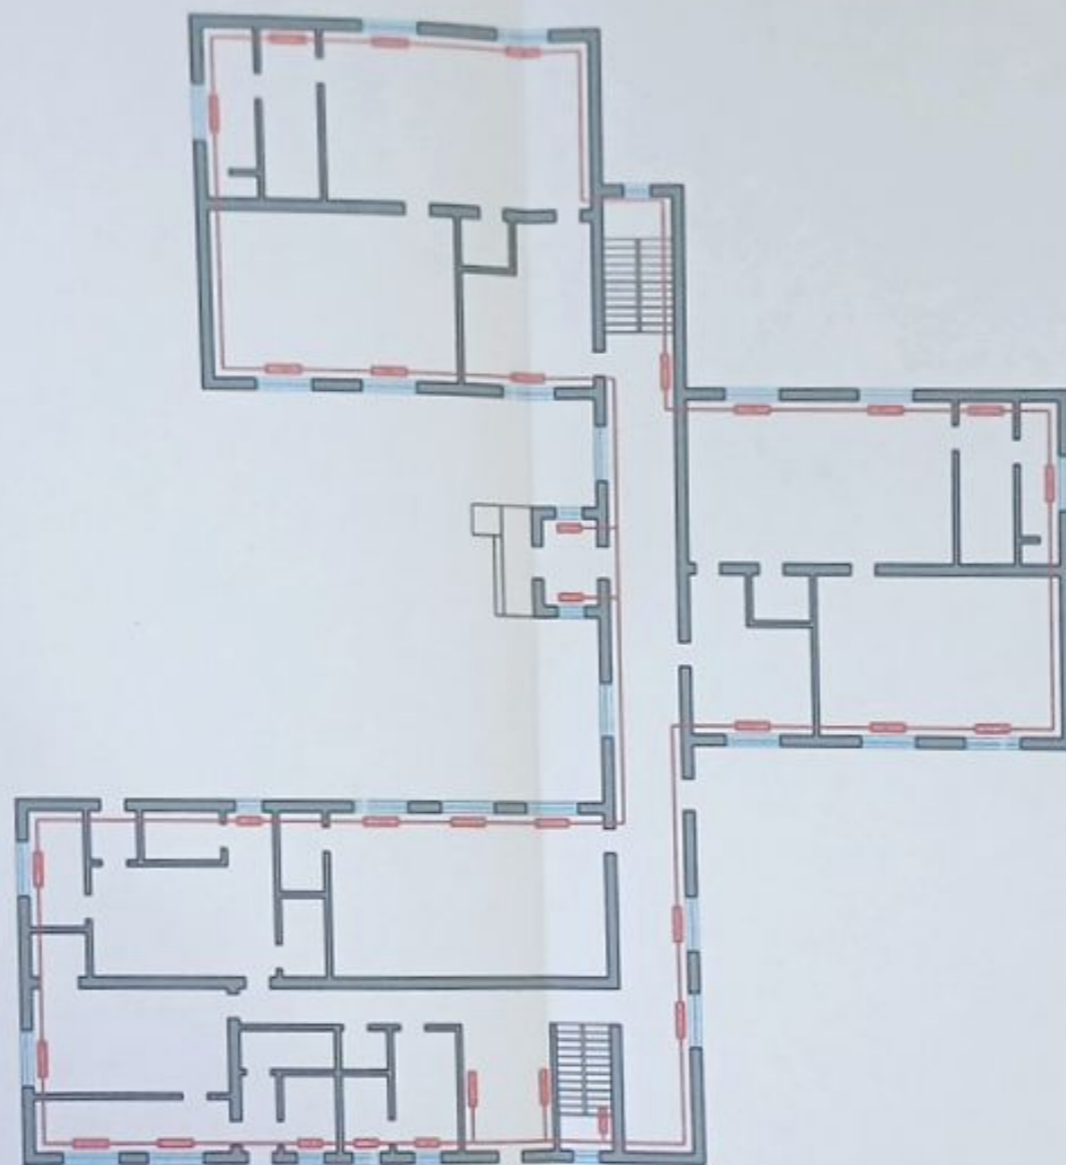1-ҚАБАТ




Шартты белгілері

Белгіленуі	Атауы	Белгіленуі	Атауы
	Жылу желісі		Құбырлардың кәпірлігі және тесу орындары
	Жылыту радиаторлары		

Қосымша 13-тен 08

ОБЪЕКТИ ҒИМАРАТТАРЫНЫҢ (ҚҰРЫЛЫСТАРЫНЫҢ) ИНЖЕНЕРЛІК КОММУНИКАЦИЯЛЫҚ СХЕМАЛАРЫ

объекті ғимаратын (құрылысын) газбен және жылумен жабдықтау схемасы
2-ҚАБАТ

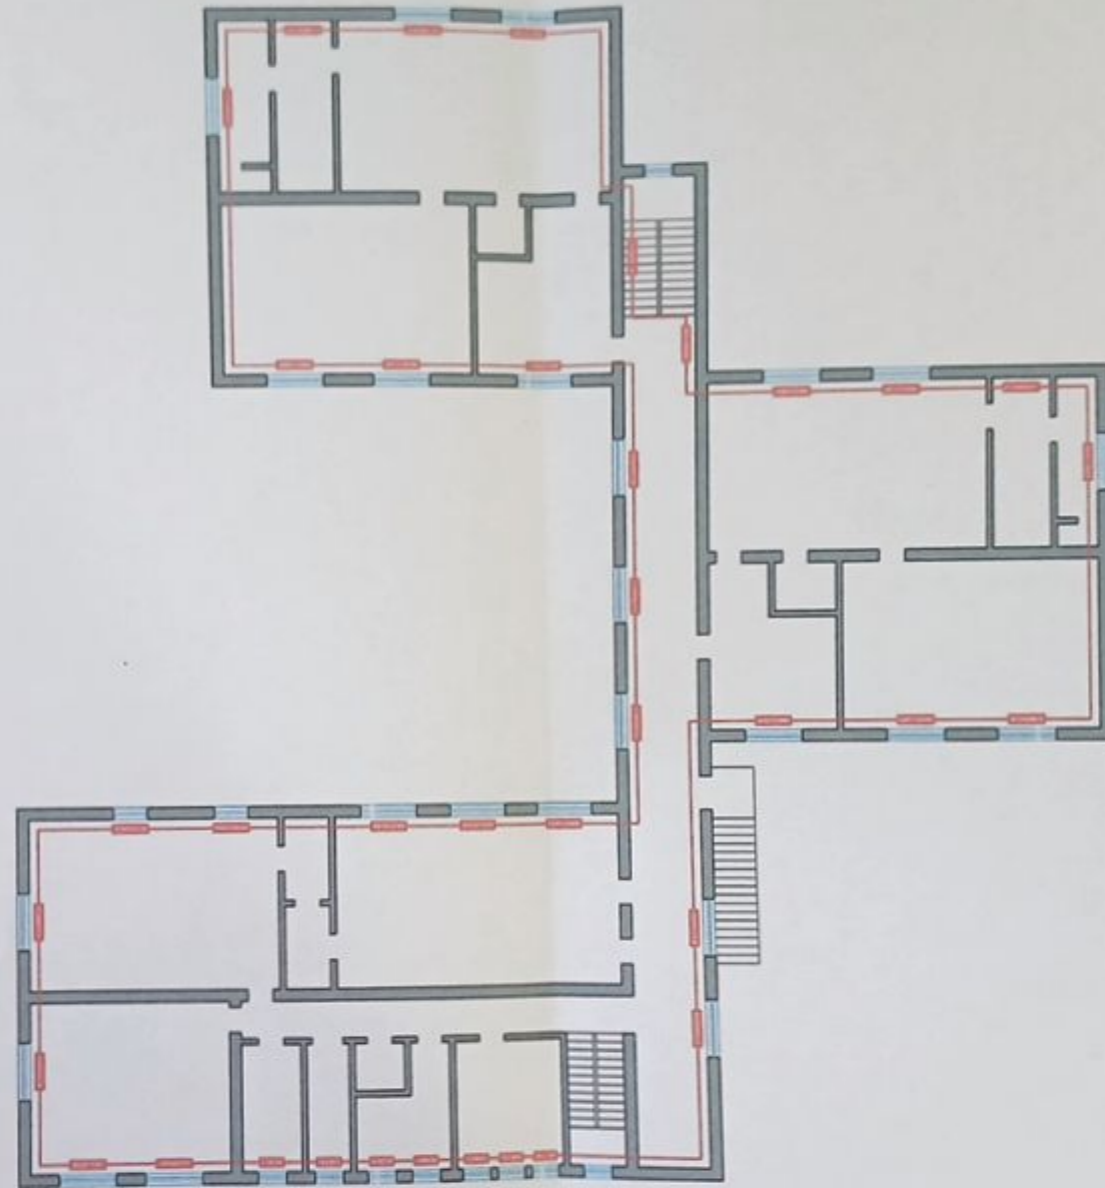

Шартты белгілері

Белгілеуі	Атауы	Белгілеуі	Атауы
—	Жылу желісі	○	Құбырлардың көтерілу және түсу орындары
▬▬▬▬▬	Жылыту радиаторлары		

ОБЪЕКТИ ҒИМАРАТТАРЫНЫҢ (ҚҰРЫЛЫСТАРЫНЫҢ) ИНЖЕНЕРЛІК КОММУНИКАЦИЯЛЫҚ СХЕМАЛАРЫ

объекті ғимаратын (құрылысын) сумен жабдықтау схемасы
1-ҚАБАТ

Бөлмелер экспликациясы

Белгіленуі	Атауы
01	Әеліз
02,19,23	кіреберіс дәлмесі
«Төлеғау» тобы	
03	киім ауыстыру дәлмесі
04	ұйықтау дәлмесі
05	өжетхана
06	тамақтану аймағы оуын аймағы
07	тамақ үлестіру дәлмесі
08,29	дәспалдақ алаңы
«Алпамыс» тобы	
09	тамақтану аймағы оуын аймағы
10,,26	өжетхана
11	ұйықтау дәлмесі
12	тамақ үлестіру дәлмесі
13	киім ауыстыру дәлмесі
14	дене шынықтыру залы
15,16	қойма
17	үтіктеу дәлмесі
18	электрқалқан дәлмесі
20	кір жуу дәлмесі
21,22	ас дәлмесі
24,25	азық-түлік қоймасы
27	оқшаулау дәлмесі
28	мединалық кабинет



Шартты белгілері

Белгіленуі	Атауы	Белгіленуі	Атауы	Белгіленуі	Атауы	Белгіленуі	Атауы	Белгіленуі	Атауы
	Ыдыс-аяқ жуатын ас-үй шұғылмасы		Су жылытқыш құрылғы		Қол жуғыш		Ғылдас - нежесі ағызып жіберетін құрылғы		Себезісі бар жуынға арналған ванна
					Себезісі бар науа				

Қосымша 13-тен 10

ОБЪЕКТИ ҒИМАРАТТАРЫНЫҢ (ҚҰРЫЛЫСТАРЫНЫҢ) ИНЖЕНЕРЛІК КОММУНИКАЦИЯЛЫҚ СХЕМАЛАРЫ

объекті ғимаратын (құрылысын) сумен жабдықтау схемасы
2-ҚАБАТ

Бөлмелер экспликациясы

Белгіленуі	Атауы
01	Әелз
«Ермәстiк» тобы	
02	ким ауыстыру бөлмесі
03	ұйықтау бөлмесі
04	әжетхана
05	тамақтану аймағы ойын аймағы
06	тамақ үлестіру бөлмесі
07,23	баспалдақ алаңы
«Алтын сақа» тобы	
08	тамақтану аймағы ойын аймағы
09,20	әжетхана
10	ұйықтау бөлмесі
11	тамақ үлестіру бөлмесі
12	ким ауыстыру бөлмесі
13	ән-саз залы
14,15	қойма
16	этно залы
17	психолог кабинеті
18	есепші кабинеті
19	әкімшілік кабинет
21	директор кабинеті
22	әдіскер кабинеті



Шартты белгілері

Белгіленуі	Атауы	Белгіленуі	Атауы	Белгіленуі	Атауы	Белгіленуі	Атауы	Белгіленуі	Атауы
	Ыдыс-аяқ жуатын ас-үй шөгіндісін		Су жылытқы құрылғы		Қол жуғын		Үнпаз - нәжісті ағызып жіберетін құрылғы		Себезісі бар жұмысқа арналған ванна

Қосымша 13-тен 11

ОБЪЕКТИ ҒИМАРАТТАРЫНЫҢ (ҚҰРЫЛЫСТАРЫНЫҢ) ИНЖЕНЕРЛІК КОММУНИКАЦИЯЛЫҚ СХЕМАЛАРЫ

телекоммуникация, ауаны желдету және баптау желілерінің схемасы
1-ҚАБАТ

Бөлмелер экспликациясы

Белгіленуі	Атауы
01	Әлем
02,19,23	кіредеріс бөлмесі
«Талағай» тобы	
03	киім ауыстыру бөлмесі
04	ұйықтау бөлмесі
05	өжетхана
06	тамақтану аймағы ойын аймағы
07	тамақ үлестіру бөлмесі
08,29	баспалдақ алаңы
«Алпамыс» тобы	
09	тамақтану аймағы ойын аймағы
10,26	өжетхана
11	ұйықтау бөлмесі
12	тамақ үлестіру бөлмесі
13	киім ауыстыру бөлмесі
14	дене шынықтыру залы
15,16	қойма
17	үтіктеу бөлмесі
18	электрқалқан бөлмесі
20	кір жуу бөлмесі
21,22	ас бөлмесі
24,25	азық-түлік қоймасы
27	оқшаулау бөлмесі
28	медициналық кабинет



Шартты белгілері

Белгіленуі	Атауы	Белгіленуі	Атауы
	Қабатқа ауабаптағыш		Бөлме кілттерінің сақталу орны
	Кіріктірілмеген сорынды жүйесі		Байланыс телефоны
	Врт қауіпсіздігін бақылау құрылғысы		Медициналық көмек көрсету орны
	Кіріктірілген сорынды жүйесі		Дабил түймесі


Қосымша 13-тен 12

ОБЪЕКТИ ҒИМАРАТТАРЫНЫҢ (ҚҰРЫЛЫСТАРЫНЫҢ) ИНЖЕНЕРЛІК КОММУНИКАЦИЯЛЫҚ СХЕМАЛАРЫ

телекоммуникация, ауаны желдету және баптау желілерінің схемасы
2-ҚАБАТ

Бөлмелер экспликациясы

Белгіленуі	Атауы
01	дәліз
«Ермәстік» тобы	
02	киім ауыстыру бөлмесі
03	ұйықтау бөлмесі
04	әжетхана
05	тамақтану аймағы ойын аймағы
06	тамақ үлестіру бөлмесі
07,23	дәспалдақ алаңы
«Алтын сақа» тобы	
08	тамақтану аймағы ойын аймағы
09,20	әжетхана
10	ұйықтау бөлмесі
11	тамақ үлестіру бөлмесі
12	киім ауыстыру бөлмесі
13	вн-саз залы
14,15	қойма
16	этно залы
17	психолог кабинеті
18	есепші кабинеті
19	әкімшілік кабинет
21	директор кабинеті
22	әдіскер кабинеті

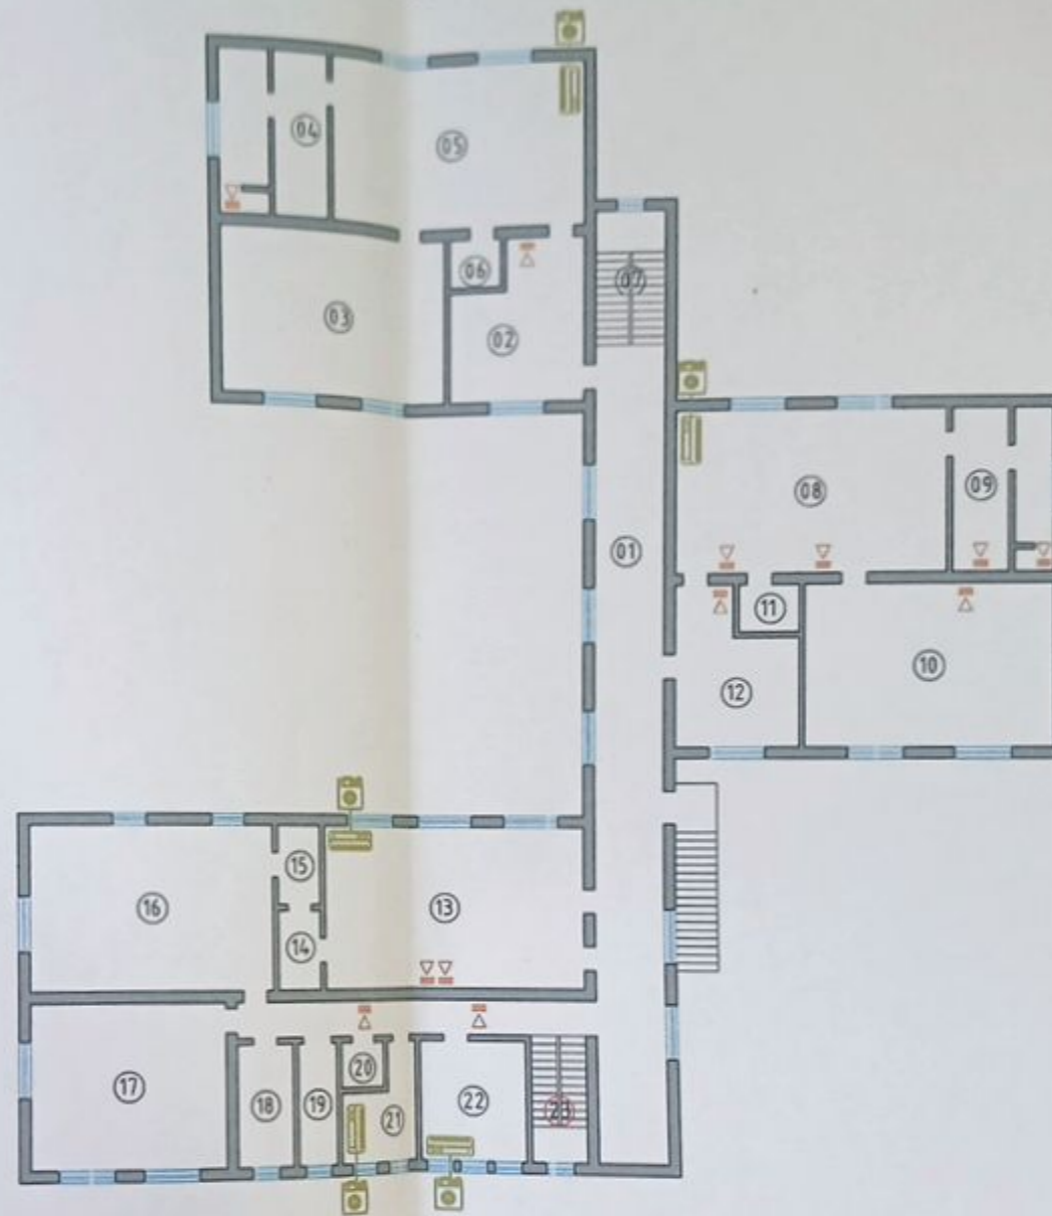

Шартты белгілері

Белгіленуі	Атауы	Белгіленуі	Атауы
	Қабирға ауабалтағиыш		Бөлме кілттерінің сақталу орны
	Кіріктірілмеген сарынды жүйесі		Байланыс телефоны
	Өрт қауіпсіздігін бақылау құрылғысы		Медициналық көмек көрсету орны
	Кіріктірілген сарынды жүйесі		Дәбил пүймесі



Тіркелетін жылжымайтын мүлік объектісіне
(көппәтерлі тұрғын үйлер, офистер, өндірістік, сауда объектілері және т.б.)
ТЕХНИКАЛЫҚ ПАСПОРТ (Н-2) / ТЕХНИЧЕСКИЙ ПАСПОРТ (Ф-2)
на регистрируемые объекты недвижимости
(многоквартирные жилые дома, офисы, промышленные, торговые объекты и т.п.)

1. Облысы Область	Маңғыстау облысы Мангистауская область
2. Ауданы Район	Тұпқараған ауд., Таушық а.о. р-н Тупқараганский, с.о. Таушык
3. Қала (кенті, елді мекені) Город (поселок, населенный пункт)	Таушық а. с. Таушык
4. Қаладағы аудан Район в городе	
5. Мекен-жайы Адрес	Құлшық Жұбайұлы көш., 33 құр ул. Кулшык Жубайулы, ст-е 33
6. Кадастрлық нөмір Кадастровый номер	13:199:004:910:1
7. Түгендеу нөмір Инвентарный номер	7250
8. Мақсат арналуы(жоспар бойынша литер) Целевое назначение (литер по плану)	"Куншуак" жекеменшік бөбекжай-бақшасы(А) частный ясли-сад "Куншуак"(А)
9. Қордың санаты Категория фонда	тұрғын емес нежилой

(нежилой/жилой, если вторичный объект расположен в многоквартирном жилом доме,
необходимо указать "ВО в составе МЖД")

ЖАЛПЫ МӘЛІМЕТТЕР / ОБЩИЕ СВЕДЕНИЯ

1. Сериясы, жобаның түрі Серия, тип проекта	1	8. Тұрғын емес үй-жайдың ауданы Площадь нежилых пом-ий	-
2. Қабат саны Число этажей	2	9. Пәтер саны Число квартир	-
3. Құрылыс ауданы Площадь застройки	825,7	10. Үй-жайлар, бөлмелер саны Число помещений, комнат	65
4. Ғимараттың ауқымы Объем здания	6523	11. Қабырға материалы Материал стен	ұлутас камень-ракушечник
5. Жалпы алаңы Общая площадь	1367,2	12. Салынған жылы Год постройки	2017
6. Балконның, лоджияның және т.б. алаңы Площадь балкона, лоджии ж.б.	-	13. Табиғи тозу Физический износ	5
7. Тұрғын ауданы Жилая площадь			

реестровый № заказ 10100578104395

Паспорт
Паспорт составлен 19.04.2022

ж. жасалған
г.

Бөлім басшысы
Руководитель отдела (қолы / подпись)

Муханов М. Ж.



НЕПІЗГІ ҚҰРЫЛЫСТЫҢ КОНСТРУКТИВТІК ЭЛЕМЕНТТЕРІНІҢ ТЕХНИКАЛЫҚ СИПАТТАМАСЫ
ТЕХНИЧЕСКОЕ ОПИСАНИЕ КОНСТРУКТИВНЫХ ЭЛЕМЕНТОВ ОСНОВНОГО СТРОЕНИЯ

№	Конструктивтік элементтердің атауы Наименование конструктивных элементов		Конструктивтік элементтердің сипаттамасы (материал, өрленуі және т.б.) Описание конструктивных элементов (материал, отделка и т.д.)	Техникалық жағдайы (отыруы, шіруі, жарылуы және т.б.) Техническое состояние (осадка, гниль, трещины и т.д.)	Тозу % Износ %	Ағымдағы өзгерістер / Текущие изменения	
1	2		3	4	5	6	
А - частный ясли-сад "Куншуак"							
1	Тргетасы Фундамент		бетонды - ленталы бетонно-ленточный	Жақсы Хорошее	5		
2	a) ішкі және сыртқы тұрақты қабырғалары наружные и внутренние капитальные стены		ұлтас камень-ракушечник	Жақсы Хорошее	5		
	б) ара қабырға перегородки		ұлтас камень-ракушечник	Жақсы Хорошее	5		
3	Аражабын Перекрытия	шатырлық чердачное	т/б плиталар ж/б плиты	Жақсы Хорошее	5		
		қабатаралық междуэтажное	т/б плиталар ж/б плиты	Жақсы Хорошее	5		
4	шатыр кровля		металл жабынқыш металлочерепица	Жақсы Хорошее	5		
5	Еден Полы	1-ші қабаттың 1-го этажа	бетон бетон	Жақсы Хорошее	5		
		келесі қабаттардың последующих этажей	бетон бетон	Жақсы Хорошее	5		
6	Ойықтар Проемы	терезелер окна	металлопластик металлопластик	Жақсы Хорошее	5		
		есіктер двери	деревянный-металлический деревянный-металлический	Жақсы Хорошее	5		
7	Өрлеу жұмыстары Отделочные работы	ішкі внутренние	бояу покраска	Жақсы Хорошее	5		
		сыртқы наружные	бояу покраска	Жақсы Хорошее	5		
8	Ыстық су мен қамтамасандырылған Горячее водоснабжение						
9	Су құбыры / Водопровод						
10	Канализация / Канализация						
11	Электрмен жарықтандыру Электроосвещение		иә / да	Жақсы Хорошее	5		
12	Жылу Отопление	пешті / печное					
13		газ пешті / печное газовое					
14		ЖЭО-нан / от ТЭЦ					
15		АГВ-дан / от АГВ					
16		жеке жылу қондырғылнан от индивидуальной отопительной установки	газбен на газе	иә / да	Жақсы Хорошее	5	
17			қатты отынмен на твердом топливе				
18		аудандық қазандығынан от районной котельной	газбен на газе				
19			қатты отынмен на твердом топливе				
20	Басқа жұмыстар / Разные работы						

Техникалық паспортқа қоса берілетін құжаттардың тізбесі
 Перечень документов, прилагаемых к техническому паспорту:

1. Қабаттық жоспарлар

Позтажные планы

2

2. Қабаттық жоспарларға экспликация

Экспликация к поэтажным планам

2

3. Ерекше белгілері

Особые отметки

2017 года постройки

V	ойын алаңы Игровая площадка	158,0	0,0				грунт грунт		
VI	асылма навес	45,0	131,0				ағашты деревянные	профилиді тақта профилисті	
VII	асылма навес	45,0	131,0				ағашты деревянные	профилиді тақта профилисті	
VIII	ойын алаңы Игровая площадка	158,0					грунт грунт		
IX	дене тәрбиесі алаңы физкультурная площадка	198,0					грунт грунт		
X	шаруашылық алаң хозяйственная площадка	218,1					бетон бетон		
XI	қоқыс контейнері алаңы площадка для	14,0					ұлтас камень-		
XII	ГРППШ ГРППШ	4,0					металлы металлические		
XIII	септік V-45м3 септік V-45м3	55,8					ұлтас камень-		
XIV	өртке қарсы су қоймасы V-100м3	19,4					металлы металлические		
XV	ДЭС ДЭС	2,0					металлы металлические		
XVI	трансформаторлық подстанция	4,0					металлы металлические		
XVII	қоршау ограждение	L-416,0					металлы металлические		
XXIII	есікше калитка	L-1,00					металлы металлические		
XIX	қақпа ворота	L-3,50					металлы металлические		
XX	қақпа ворота	L-3,50					металлы металлические		
XXI	есікше калитка	L-1,00					металлы металлические		
XXII	есікше калитка	L-1,00					металлы металлические		
XXIII	есікше калитка	L-1,00					металлы металлические		
	Итого:	2172,2	7105,0						

Орындаған маман(дар)
Выполнил(и) специалист(ы)

Жақ

(Т.А.Ә., қолы / Ф.И.О., подпись)

Калиева Н.

Бөлім басшысы
Руководитель отдела

Муханов


Муханов М. Ж.


(Т.А.Ә., қолы / Ф.И.О., подпись)

реестровый № заказ 10100578104395

13.04.2022 ж. жағдайына құрастырылған

Лист	М 1 200	Дата	13.04	2022г
Отдел тукаратанского района по земельному кадастру и перестройки		Проверил		
Финанса НАОГК "Транзителестро для граждан"		Выполнил специалист		
Финанса НАОГК "Транзителестро для граждан"		Муханов М Ж		
План строения частного нежилого здания "Куншувар" (1-этаж)		Калиева Н Ж		
Людмила		2022г		

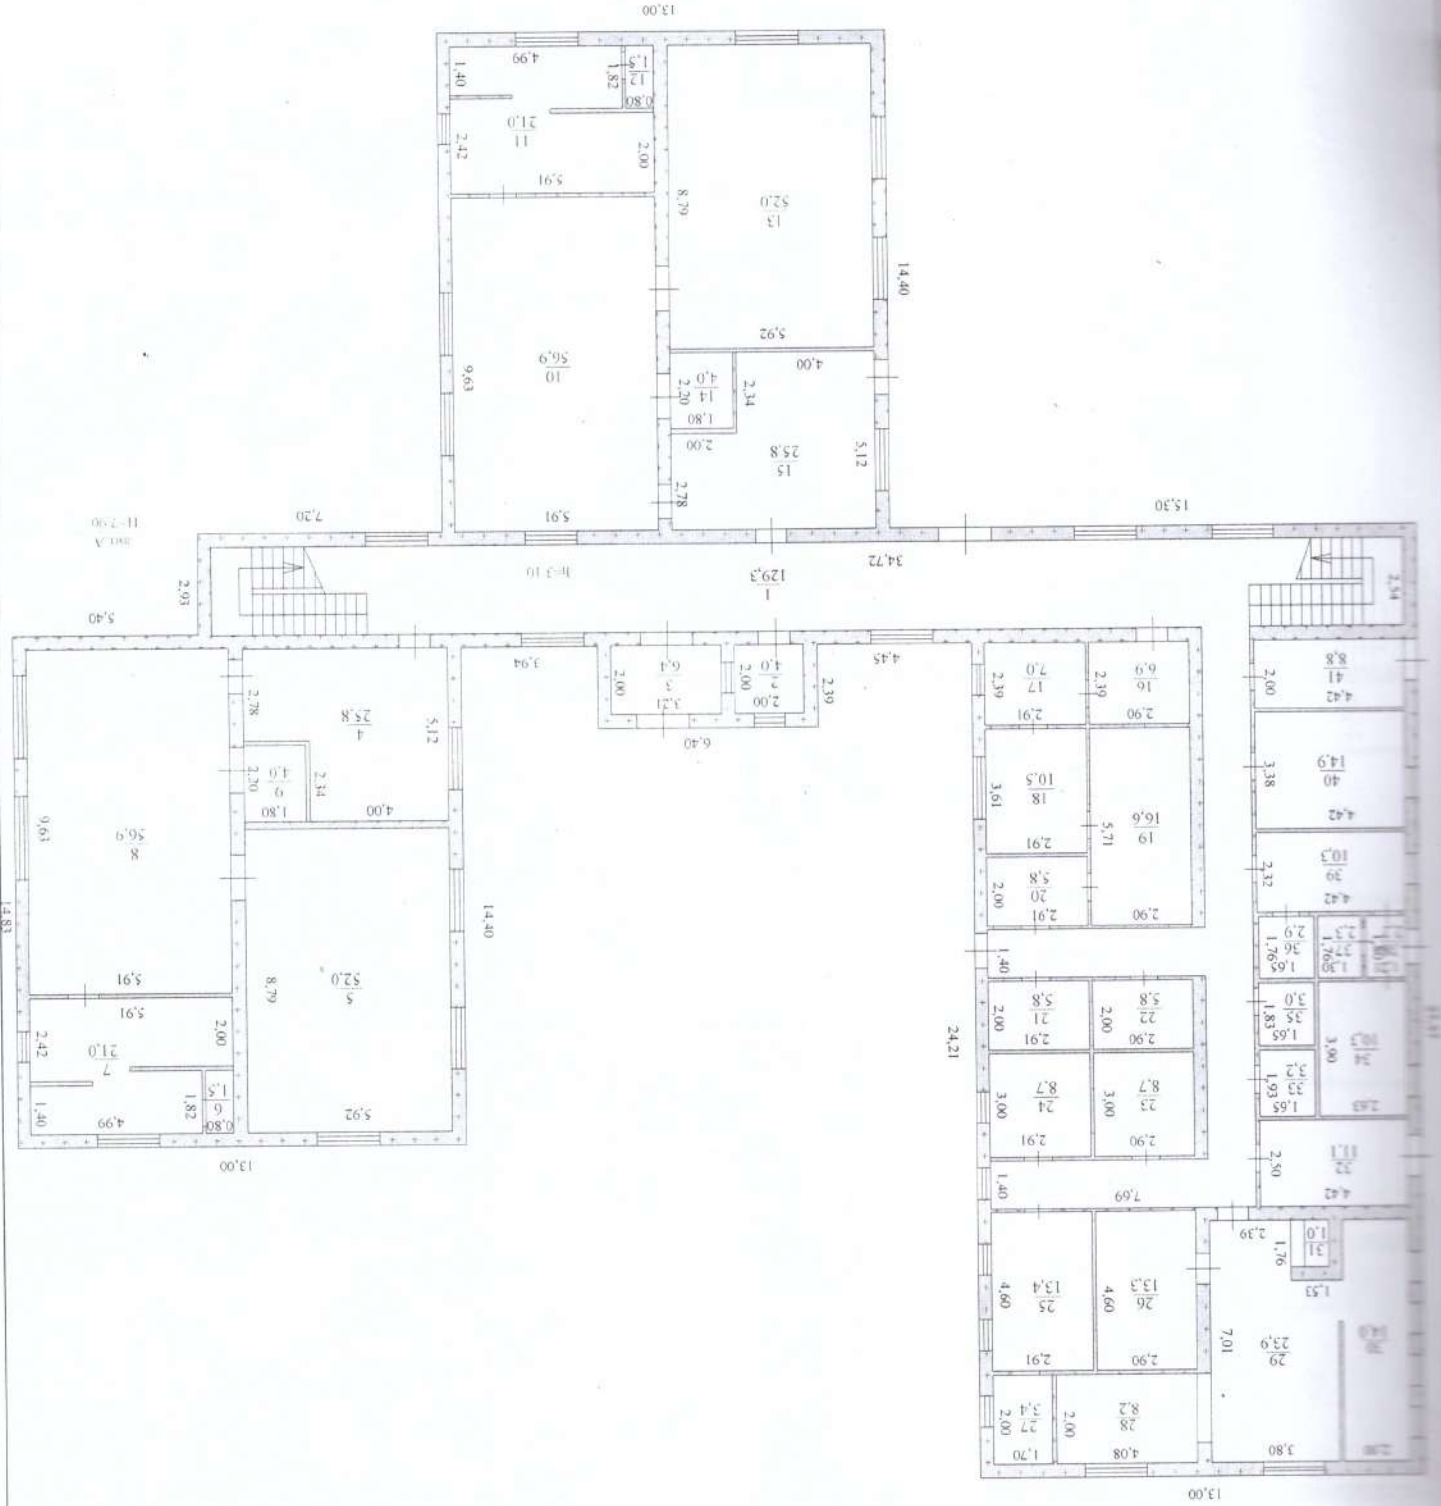

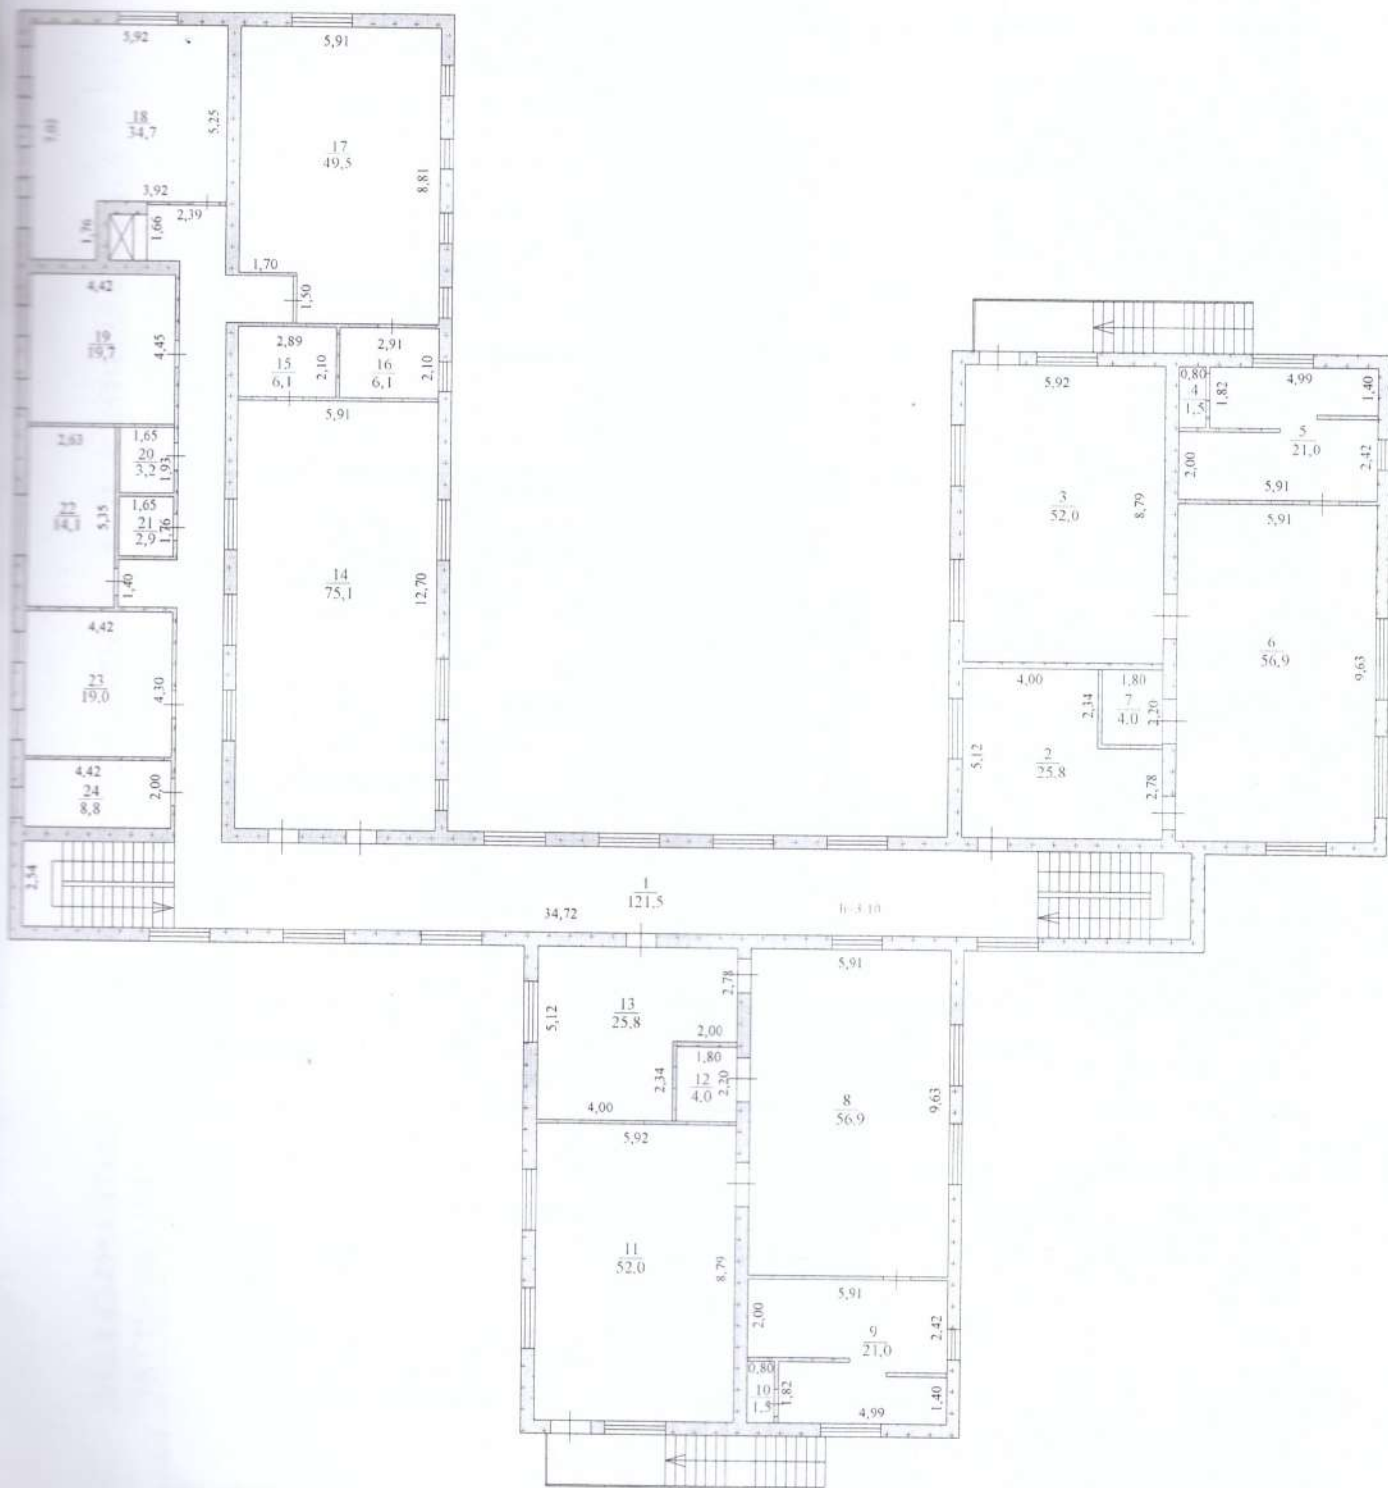

Лист	Отдел тулкаргаганского района по земельному кадастру и регистрации филиала НАОТК "Правительство для граждан" по Мангистауской области		M 1:200
Дата	План строения частный ясли-сад "Куншуак" (2-этаж)		Подпись
13.04 2022г	Выполнил специалист	Калиева Н Ж	<i>Handwritten signature</i>
	Проверил	Муханов М Ж	



Тіркелетін жылжымайтын мүлік объектісіне
 (көппәтерлі тұрғын үйлер, офистар, өндірістік, сауда объектілері және т.б.)
ТЕХНИКАЛЫҚ ПАСПОРТ (Н-2) / ТЕХНИЧЕСКИЙ ПАСПОРТ (Ф-2)
 на регистрируемые объекты недвижимости
 (многоквартирные жилые дома, офисы, промышленные, торговые объекты и т.п.)

1. Облысы	Маңғыстау облысы
Область	Мангистауская область
2. Ауданы	Түпқараған ауд., Таушық а.о.
Район	р-н Түпқарағанский, с.о. Таушық
3. Қала (кенті, елді мекені)	Таушық а.
Город (поселок, населенный пункт)	с. Таушық
4. Қаладағы аудан	
Район в городе	
5. Мекен-жайы	Құлшық Жұбайұлы көш., 33 құр
Адрес	ул. Кулшык Жубайулы, ст-е 33
6. Кадастрлық нөмір	13:199:004:910:2
Кадастровый номер	
7. Түгендеу нөмір	7250
Инвентарный номер	қазандық(Б)
8. Мақсат арнаулы(жоспар бойынша литер)	котельная(Б)
Целевое назначение (литер по плану)	тұрғын емес
9. Қордың санаты	нежилой
Категория фонда	

(нежилой/жилой, если вторичный объект расположен в многоквартирном жилом доме, необходимо указать "ВО в составе МЖД")

ЖАЛПЫ МӘЛІМЕТТЕР / ОБЩИЕ СВЕДЕНИЯ

1. Сериясы, жобаның түрі	-	8. Тұрғын емес үй-жайдың ауданы	-
Серия, тип проекта		Площадь нежилых пом-ий	
2. Қабат саны	1	9. Пәтер саны	-
Число этажей		Число квартир	
3. Құрылыс ауданы	19,2	10. Үй-жайлар, бөлмелер саны	1
Площадь застройки		Число помещений, комнат	
4. Ғимараттың ауқымы	58	11. Қабырға материалы	ұлтас
Объем здания		Материал стен	камень-ракушечник
5. Жалпы алаңы	15,2	12. Салынған жылы	2017
Общая площадь		Год постройки	
6. Балконның, лоджияның және т.б. алаңы	-	13. Табиғи тозу	5
Площадь балкона, лоджии ж.б.		Физический износ	
7. Тұрғын ауданы	-		
Жилая площадь			

реестровый № заказ 10100578104395

Паспорт
 Паспорт составлен 19.04.2022

ж. жасалған
 г.

Бөлім басшысы
 Руководитель отдела (қолы / подпись)

Муханов М. Ж.



НЕГІЗГІ ҚҰРЫЛЫСТЫҢ КОНСТРУКТИВТІК ЭЛЕМЕНТТЕРІНІҢ ТЕХНИКАЛЫҚ СИПАТТАМАСЫ
ТЕХНИЧЕСКОЕ ОПИСАНИЕ КОНСТРУКТИВНЫХ ЭЛЕМЕНТОВ ОСНОВНОГО СТРОЕНИЯ

№	Конструктивтік элементтердің атауы Наименование конструктивных элементов	Конструктивтік элементтердің сипаттамасы (материал, өрленуі және т.б.) Описание конструктивных элементов (материал, отделка и т.д.)	Техникалық жағдайы (отыруы, шіруі, жарылуы және т.б.) Техническое состояние (осадка, гниль, трещины и т.д.)	Тозу % Износ %	Ағымдағы өзгерістер / Текущие изменения	
1	2	3	4	5	6	
Б - котельная						
1	Іргетасы Фундамент	бетонды - ленталы бетонно-ленточный	Жақсы Хорошее	5		
2	а) ішкі және сыртқы тұрақты қабырғалары наружные и внутренние капитальные стены	ұлутас камень-ракушечник	Жақсы Хорошее	5		
	б) ара қабырға перегородки					
3	Аражабын Перекрытия	шатырлық чердачное	т/б плиталар ж/б плиты	Жақсы Хорошее	5	
		қабатаралық междуэтажное				
4	шатыр кровля	металл жабынқыш металлочерепица	Жақсы Хорошее	5		
5	Еден Полы	1-ші қабаттың 1-го этажа	бетон бетон	Жақсы Хорошее	5	
		келесі қабаттардың последующих этажей				
6	Ойықтар Проемы	терезелер окна	металлопластик металлопластик	Жақсы Хорошее	5	
		есіктер двери	металды металлические	Жақсы Хорошее	5	
7	Өрлеу жұмыстары Отделочные работы	ішкі внутренние	бояу покраска	Жақсы Хорошее	5	
		сыртқы наружные	бояу покраска	Жақсы Хорошее	5	
8	Ыстық су мен қамтамасыздандырылған Горячее водоснабжение					
9	Су құбыры / Водопровод					
10	Канализация / Канализация					
11	Электрмен жарықтандыру Электроосвещение	иә / да	Жақсы Хорошее	5		
12	Жылу Отопление	пешті / печное				
13		газ пешті / печное газовое				
14		ЖЭО-нан / от ТЭЦ				
15		АГВ-дан / от АГВ				
16		жеке жылу қондырғылнан от индивидуальной отопительной установки	газбен на газе			
17			қатты отынмен на твердом топливе			
18		аудандық қазандығынан от районной котельной	газбен на газе			
19			қатты отынмен на твердом топливе			
20	Басқа жұмыстар / Разные работы					

Техникалық паспортқа қоса берілетін құжаттардың тізбесі
 Перечень документов, прилагаемых к техническому паспорту:

- Қабаттық жоспарлар
Поэтажные планы _____ 1
- Қабаттық жоспарларға экспликация
Экспликация к поэтажным планам _____ 1
- Ерекше белгілері
Особые отметки _____

**ЖЕР УЧАСКЕСІНІҢ ЭКСПЛИКАЦИЯСЫ, м2
ЭКСПЛИКАЦИЯ ЗЕМЕЛЬНОГО УЧАСТКА, м2**

Жер бағытын өзгертіп құжаттар бойынша / По земельным документам	Салынған аудан, м2 / Застроенная площадь, м2		Салынбаған аудан / Незастроенная площадь														
	Шынайы пайдалануға бойынша / По фактическому использованию	Барлығы / всего	негізгі құрылыс астында / под основными строениями	Бақша да салулар мен құрылыс астында / под прочими постройками и сооружениями	асфальт жабулар / асфальтовые покрытия	бақша да алмаст. / прочие замощения	топырақ / грунт	Барлығы / всего	Спорттық / спортивные	Бағалары / детские / парковые / хозяйственные	Барлығы / всего	Жабдықталған аудандар / Оборудованные площадки	жасыл отырғызулар / зеленые насаждения				
													ағашты көгал алаң / газон с дөңгелектермен	жемісті бақ / плодовый сад	көгал алаң, гүл газоны, цветочные клумбы	бақша / огород	Бақша / прочие
1	2	3	4	5	6	7	8	9	10	11	12	13	14	15	16	17	18
	0,00192	0,00192	0,00192														

Негізгі және қызметтік құрылыстардың, суық жалғай салынғандардың, подвалдардың, аула құрылыстарының, жолдардың тағайындауы мен сипаттамасы / Назначение и характеристика основных и служебных строений, холодных пристроек, подвалов, дворовых сооружений, замощений

Жоспар бойынша / Литер по плану	Тағайындау / Назначение	Ауданы, м2 / Площадь, м2	Көлемі, м3 / Объем, м3	Тозу / Износ, %	Конструктивтік элементтердің сипаттамасы / Описание конструктивных элементов												
					іргетас / фундамент	кабырғалар және қалқалар / стены и перегородки	жабыдулар / перекрытия	тобе жабындысы / кровля	едендер / полы	ойықтар / проемы	бетонды - ленталы	ұлутас - қалыңдығы	ағашты - ағашты	металл жабынқыш	бетон	бетон	металлопластик
1	2	3	4	5	6	7	8	9	10	11	12	13	14	15	16	17	18
Б	қазандық котельная	19,2	58,0														
	Итого:	19,2	58,0														

Орындаған маман(лар)
Выполнил(и) специалист(ы)

Алеш
(Т.А.Ә., қолы / Ф.И.О., подпись)

Калиева Н.


Бөлім басшысы
Руководитель отдела

Муханов
(Т.А.Ә., қолы / Ф.И.О., подпись)

Муханов М. Ж.

13.04.2022 ж. жағдайына құрастырылған

реестрлік № қазақ 10100578104395

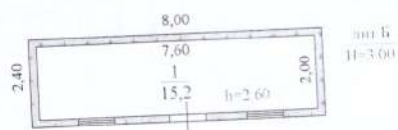

Лист	Отдел тупкараганского района по земельному кадастру и регистрации филиала НАОТК "Правительство для граждан" по Мангистауской области		М 1:200
Дата	План строения котельная		Подпись
13.04	Выполнил специалист	Калиева Н.Ж.	
2022 г.	Проверил	Муханов М.Ж.	

**ЖЫЛЖЫМАЙТЫН МУЛІК ОБЪЕКТІСІ ЖОСПАРЫНА ЭКСПЛИКАЦИЯ (к Ф-2)
ЭКСПЛИКАЦИЯ К ПЛАНУ ОБЪЕКТА НЕДВИЖИМОГО ИМУЩЕСТВА (к Ф-2)**

Ішкі елісем бойынша аяан (кв.м.) оның ішінде
Площадь по внутреннему обмеру (кв. м.), в том числе

1	2	3	4	5	6	7	8	9	10	11	12	13	14	15	16	17	18	19	20	21	22	23	24	25	26	27	
Жазылу уақыты / Дата записи	Жоспар бойынша литері / Литер по плану	Кабаттар / Этажи	Үйдің, пәтердің нөмірі / Номер помещения, квартиры	Үйдің, пәтердің бөліктерінің нөмірі / Номер части помещения, квартиры	Үйдің, пәтердің бөліктерінің белгіленуі / Назначение частей помещения, квартиры	Жалпы / Общая	Пайдалы / Полезная	Тұрғын / Жилая	Тұрғын емес / Нежилая	Бөлек пәтерлерде / В отдельных квартирах	Жатақханаларда / В общежитиях	Конак үйлерде / В гостиницах	Саудалық / Торговая	Өнеркәсіптік - өндірістік жайлар мен ғимараттар / Промыш-производ. зданий и сооружений	Коймақ / Складская	Халыққа білім беру мекемелері / Учреждения народного образования	Тұрмыстық қызмет көрсету кәсіпорындары / Предприятия бытового обслуживания	Басқару, ғылыми, банкігер, қоғамдық және ұйымдар мен мекемелер / Организации и учреждения	Басқару, ғылыми, банкігер, қоғамдық кәсіпорындары / Предпринимательские организации и т.п.	Қоғамдық тамақтандыру кәсіпорындары / Предприятия общественного питания	Денсаулық сақтау, емделу бағытындағы мекемелер / Учреждения здравоохранения, лечебного назначения	Дене шынықтыру, спорттық / физкультурно - спортивная	Дене шынықтыру және өнерлік мекемелер / Учреждения культуры и искусства	Көліктік жайлар мен ғимараттар / Транспортных зданий и сооружений	Инженерлік желілер құрылысы / Сооружений инженерных сетей	Тарақтар / Таражи	Басқалар / Прочие
13.04.2022	Б	1	1	1	котельная	15.2								15.2													
					ИТОГО:	15.2									15.2												

Handwritten signature

Орындаған маман(дар) _____
Выполнил(и) специалист(ы) _____

13.04.2022

Бөлім басшысы
Руководитель отдела

Калиева Н.

Handwritten signature

Муханов М. Ж.

13/04/2022
Парақта тігіліп, нөмірленді

« 19 » 04

2022 жыл



[Handwritten signature]

Байлам мен таңбалаган парақша
ашылған жағдайда,
құжат жарамсыз болып табылады!
В случае вскрытия прошнуровки и
пронумеровки,
документ является недействительным!

прошнуровано
пронумеровано на 44
листах